
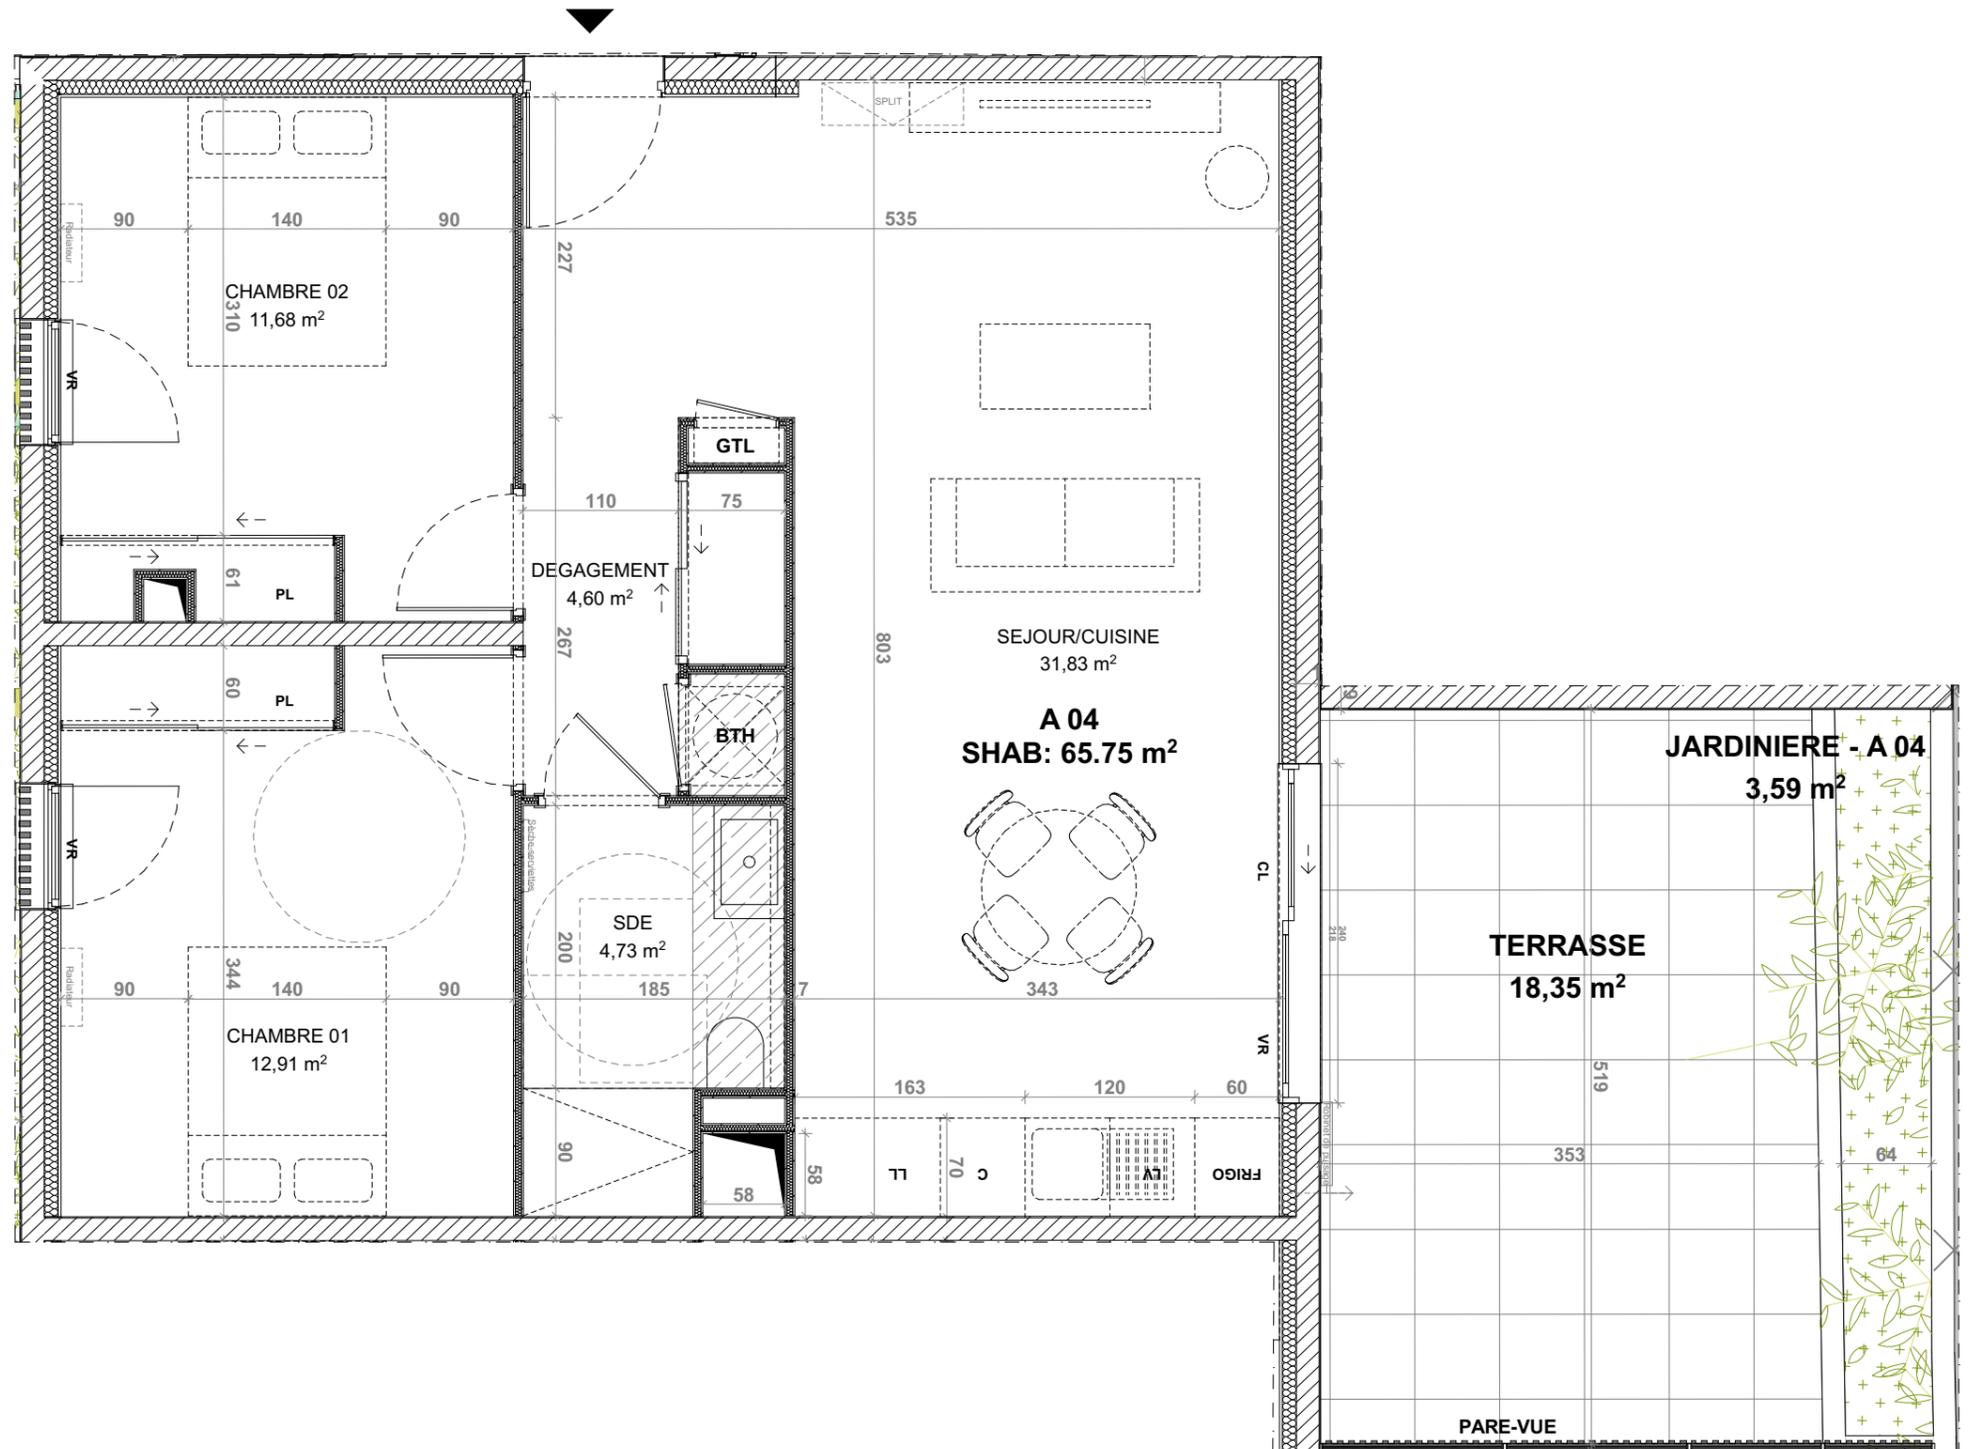


Bâtiment	A
Etage	RDC
Appartement	n° A 04
Type	T3
Surface habitable	65.75 m ²
Terrasse	18.35 m ²
Jardinière	3.59 m ²
Séjour/Cuisine	31.83 m ²
Dégagement	4.60 m ²
Chambre 01	12.91 m ²
Chambre 02	11.68 m ²
SDE	4.73 m ²

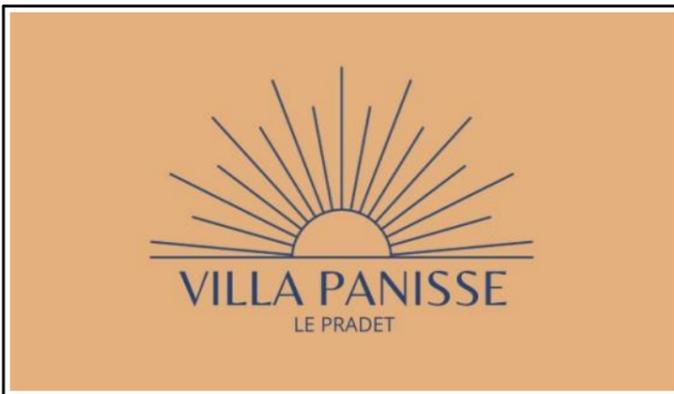

Observations :
 Toutes dimensions et implantations techniques, fluides, cvc, elec, structure ,vrd, ep, et autre, sont données à titre indicatif et exclus de la mission architecte. L'ensemble de ces prescriptions de dimensionnement, implantation, sont à charge des BET et maîtres d'ouvrages.
 Ce plan pourra subir des modifications de détails ou de cotations résultant des impératifs de construction. Les surfaces retombées soffites et canalisations sont données à titre indicatif.

Légende :			
BTH	ballon thermodynamique	LL	lave linge
PL	placard	LV	lave-vaisselle
GTL	tableau électrique	C	cuisson
CL / OP	coulissant principal / ouvrant principal	F	réfrigérateur
▨	cloison amovible	▨	faux-plafond
VR	volet roulant	▨	pare-vue
		▨	cloture grillagée

cdc habitat | Caisse des Dépôts GROUPE | mdi PROMOTION HABITAT

PDV - A 04

FORMAT : A3
 INDICE : CHA 07 DATE : 06/02/2025