



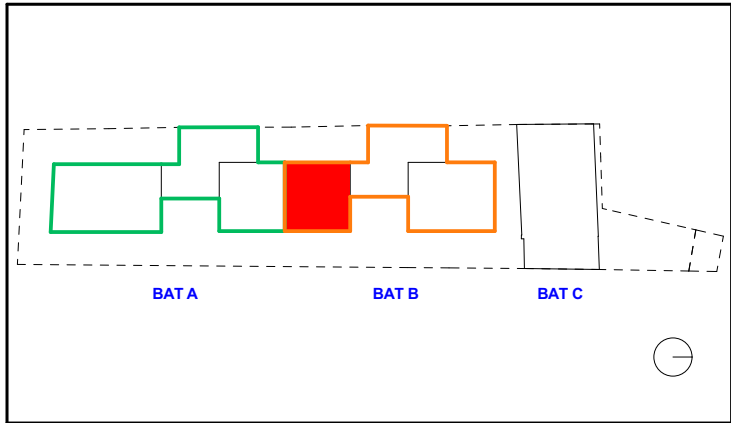

Bâtiment	B
Etage	RDC
Appartement	n° B 01
Type	T3
Surface habitable	65.75 m²
Terrasse	20.00 m²
Jardinière	3.77 m²

Séjour/Cuisine	31.83	m²
Dégagement	4.60	m²
Chambre 01	12.91	m²
Chambre 02	11.68	m²
SDE	4.73	m²

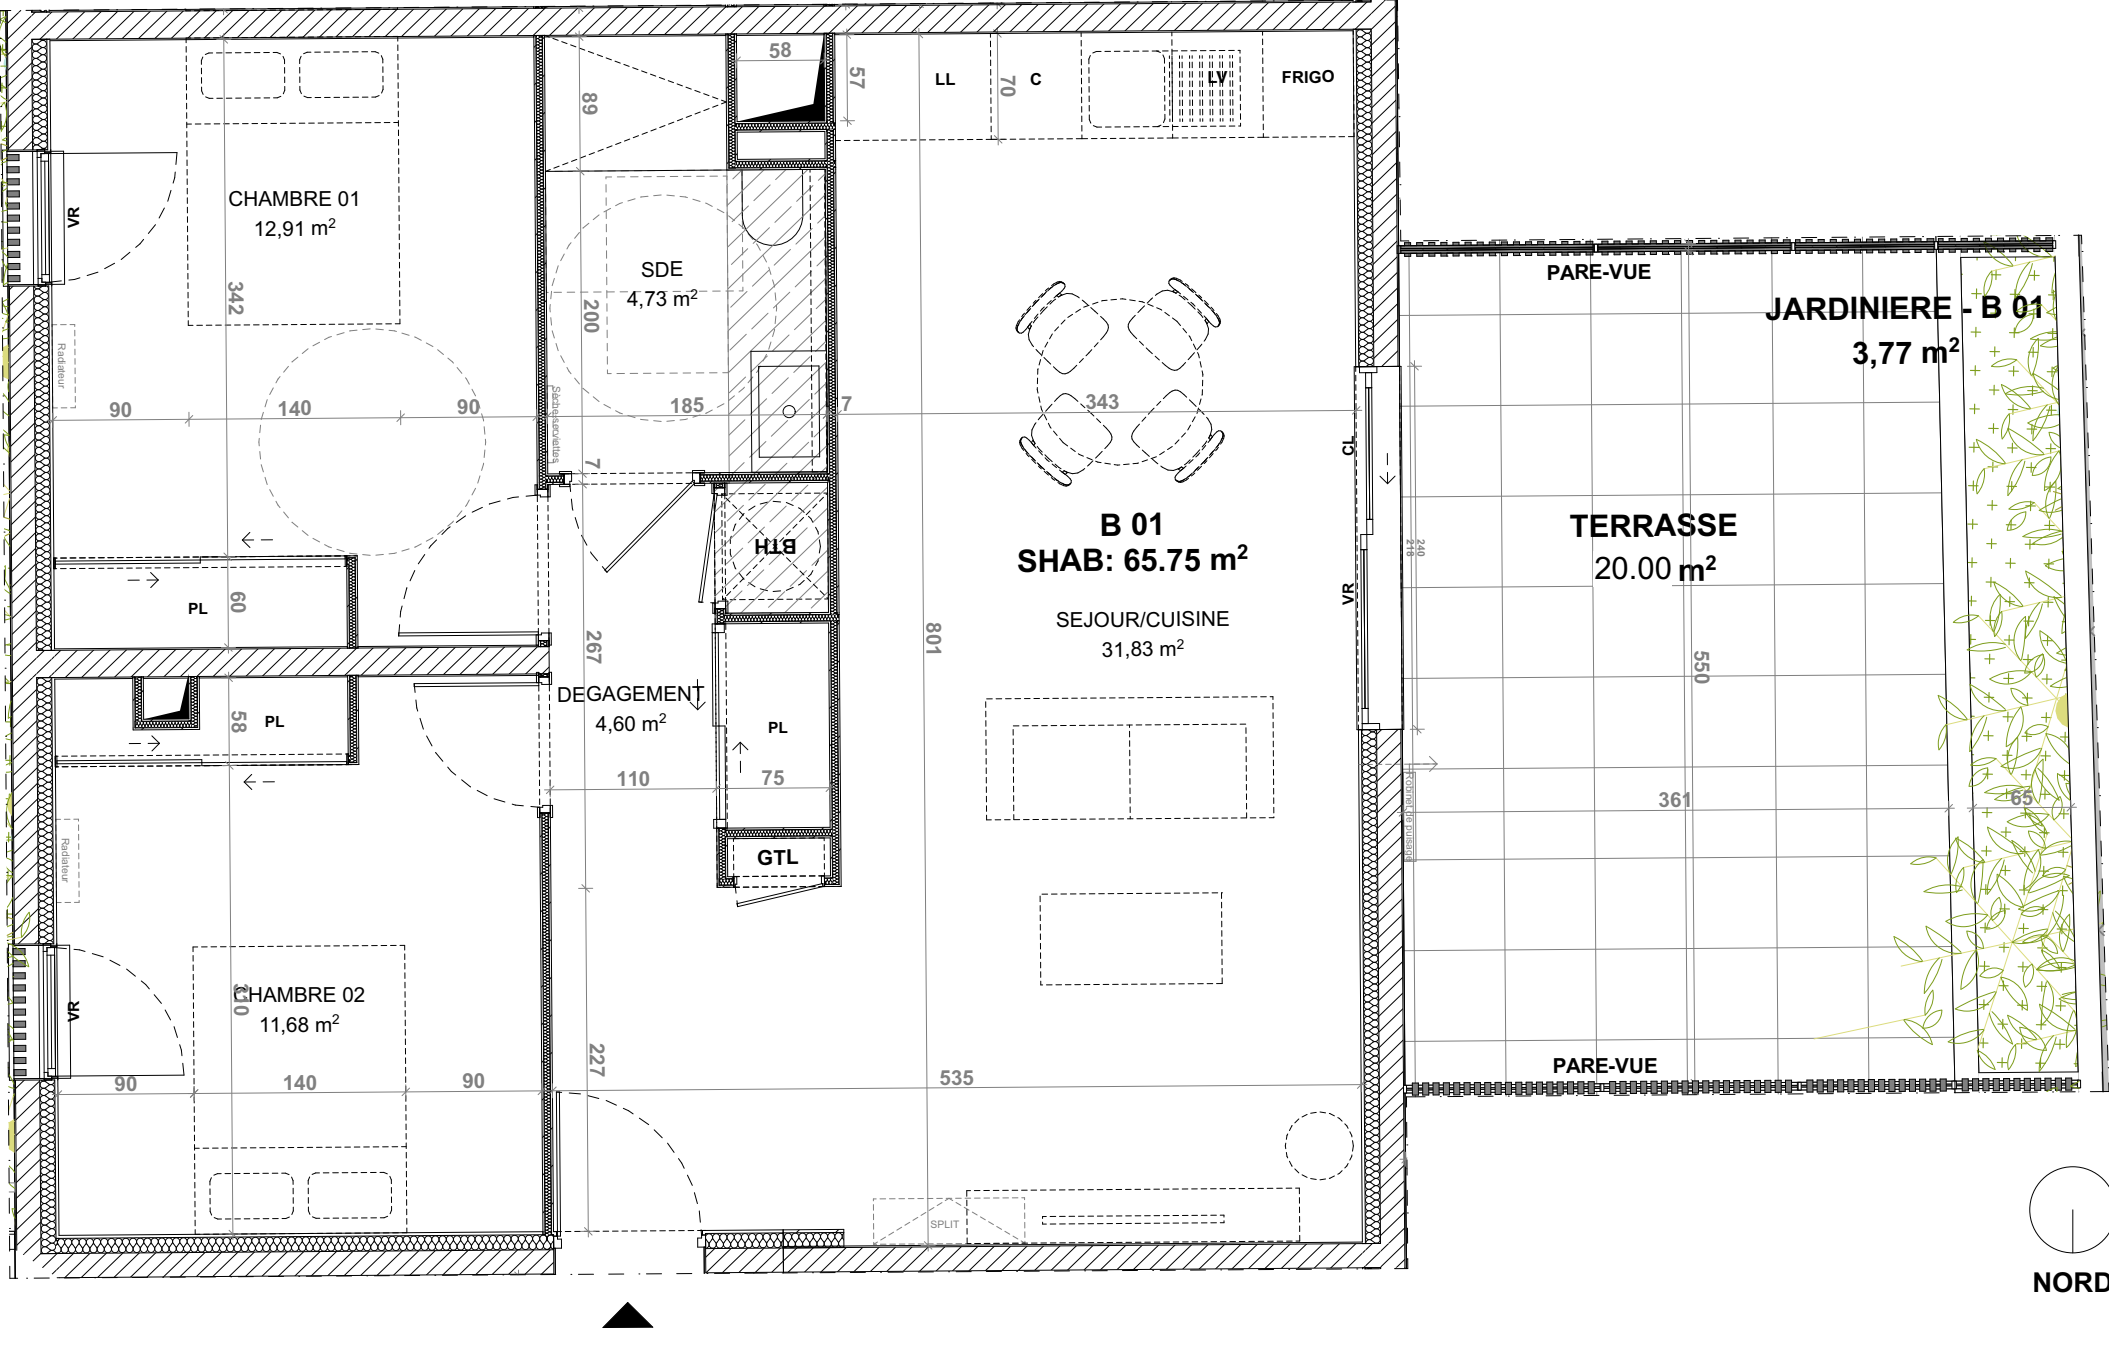

Observations :

Ce plan pourra subir des modifications de détails ou de cotations résultant des impératifs de construction. Les surfaces retombées soffites et canalisations sont données à titre indicatif.

Légende :

- BTH ballon thermodynamique
- PL placard
- GTL tableau électrique
- CL / OP couissant principal / ouvrant pricipal
- cloison amovible
- VR volet roulant

- LL
- LV
- C
- F

- lave linge
- lave-vaisselle
- cuisson
- réfrigérateur
- faux-plafond
- pare-vue
- cloture grillagée



PDV - B 01

FORMAT : A3
INDICE : CHA 10 DATE : 26/02/2025