
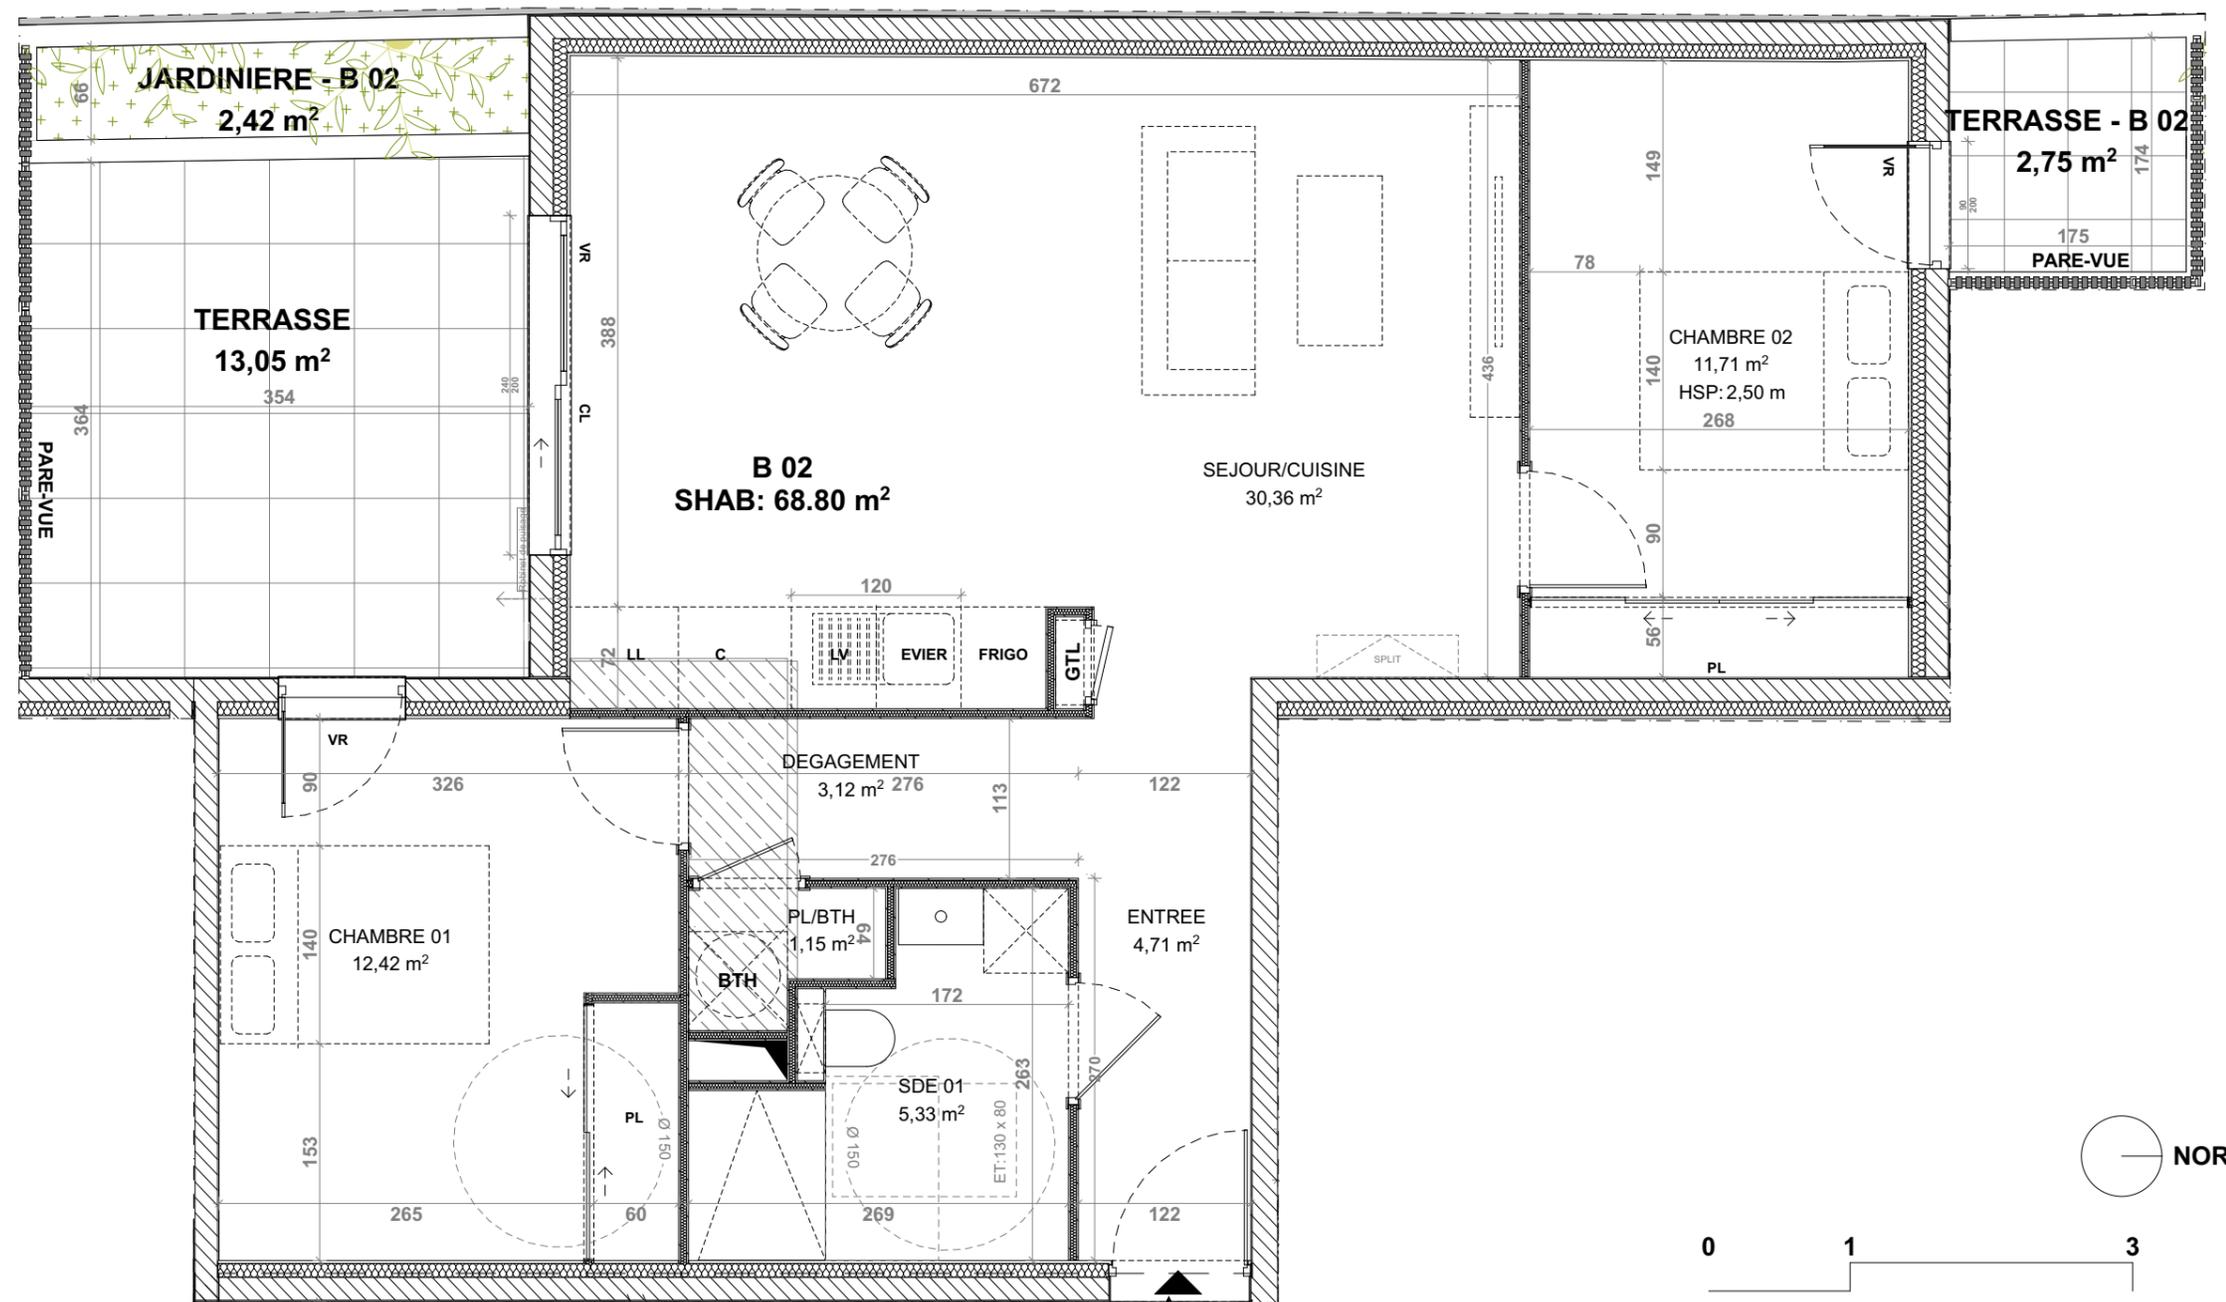


<b>Bâtiment</b>	B
<b>Etage</b>	RDC
<b>Appartement</b>	n° <b>B 02</b>
<b>Type</b>	T3
<b>Surface habitable</b>	68.80 m <sup>2</sup>
<b>Terrasse</b>	15.80 m <sup>2</sup>
<b>Jardinière</b>	2.42 m <sup>2</sup>

<b>Entrée</b>	4.71	m <sup>2</sup>
<b>Séjour/Cuisine</b>	30.36	m <sup>2</sup>
<b>Dégagement</b>	3.12	m <sup>2</sup>
<b>Chambre 01</b>	12.42	m <sup>2</sup>
<b>Chambre 02</b>	11.71	m <sup>2</sup>
<b>SDE</b>	5.33	m <sup>2</sup>

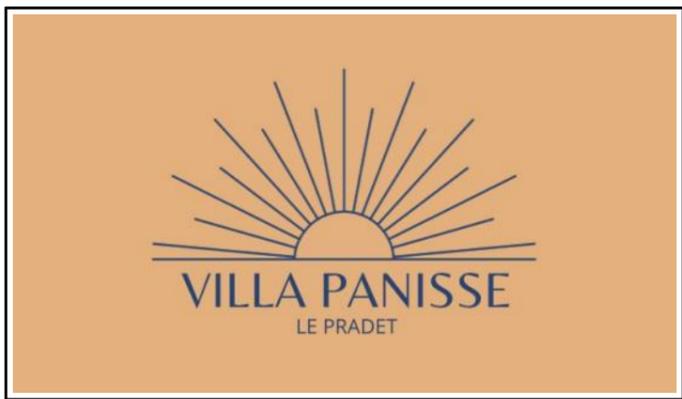

**Observations :**  
 Ce plan pourra subir des modifications de détails ou de cotations résultant des impératifs de construction. Les surfaces retombées soffites et canalisations sont données à titre indicatif.

<b>Légende :</b>			
<b>BTH</b>	ballon thermodynamique	<b>LL</b>	lave linge
<b>PL</b>	placard	<b>LV</b>	lave-vaisselle
<b>GTL</b>	tableau électrique	<b>C</b>	cuisson
<b>CL / OP</b>	coulissant principal / ouvrant principal	<b>F</b>	réfrigérateur
	cloison amovible		faux-plafond
<b>VR</b>	volet roulant		pare-vue
			cloture grillagée

cdc habitat | Caisse des Dépôts et Consignations | **mid** PROMOTION HABITAT

PDV - B 02

FORMAT : A3  
 INDICE : CHA 12 DATE : 24/04/2025